


| | | | |
|-------|----------|-----------------------------|------|
| C | 18.01.97 | ALLG. PLANUNGSPORTSCHRIBUNG | HD |
| B | 03.11.96 | ALLG. PLANUNGSPORTSCHRIBUNG | BD |
| A | 26.06.96 | ALLG. PLANUNGSPORTSCHRIBUNG | BD |
| PROJ. | DATUM | ANDEBUNGEN | NAME |

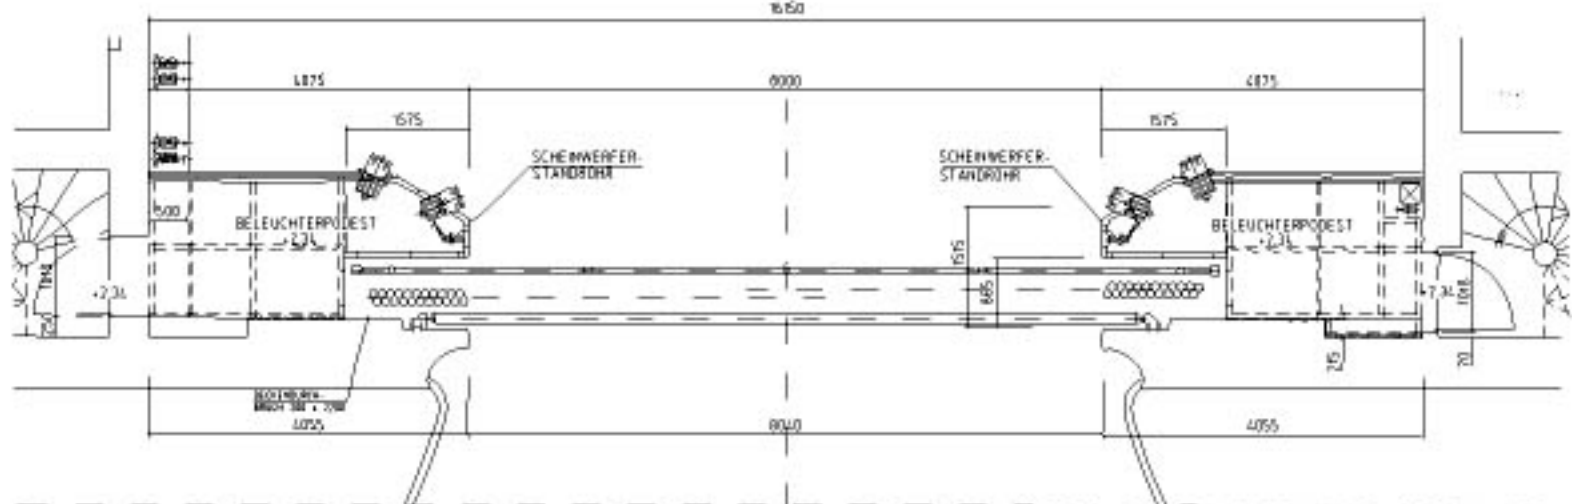

STADTTHEATER MINDEN

SZENENTECHNISCHE ANLAGEN

GRUNDRISS BUHNE ±0.00
BELEUCHTERPODEST +2.34

INGENIEURBÜRO DIPL.-ING. H. WICZKOWIAK VDE

PLANUNG - BÜTACHTEN - BAULEITUNG
TECHNOLOGIEN IN MEHRZWECK-THEATER-KONZERT- U. KONGRESSBAUTEN
D-45657 RECKLINGHAUSEN SCHAUMBURGSTR.7 - 02361/24751 FAX 02361/182693

| DATUM | GEZ. | PLANUNGSSTAND | MASSSTAB | ZEICH.-NR. |
|----------|------|---------------|----------|------------|
| 26.06.96 | BD | AUSFÜHRUNG | 1:50 | 120-301 |

DAß UNTER VERBENDE ZUSTIMMUNG DER DIES
ZEICHNUNG NICHT VERÄNDERLICH, WENN DIES
ZUSÄTZLICH GEWÄHRT WERDEN, UND DA BARF ÜBER
BEI EMPFANGEN DER DATEN AUCH NICHT IN ANDERER
WEISE MIßBRÄUCHLICH VERWENDET WERDEN